



**ESCOLA DE EDUCAÇÃO ESPECIAL DE RODEIO BONITO/RS**  
**APAE- ASSOCIAÇÃO DE PAIS E AMIGOS DOS EXCEPCIONAIS**

Ofício nº 66/2020

Rodeio Bonito, 26 de dezembro de 2020

À  
Metalúrgica Nickohrn  
Rodeio Bonito – RS

Encaminhamos em anexo a este, projeto e planilha para que nos seja fornecido proposta em envelope fechado, para a execução da parte de estrutura metálica da cobertura de ampliação do projeto da equoterapia.

Salientamos que a obra deverá ser concluída até o final de janeiro de 2021.

Certos da vossa já costumeira atenção, desde já agradecemos.

Atenciosamente,

Paulo Antonio Enderle

Secretário

Eloy Luiz Guth  
Presidente

Nickhorn Indústria  
Metalúrgica Ltda.  
CNPJ: 14.622.139/0901-81  
Recebido em  
26/12/2020



**ESCOLA DE EDUCAÇÃO ESPECIAL DE RODEIO BONITO/RS**  
**APAE- ASSOCIAÇÃO DE PAIS E AMIGOS DOS EXCEPCIONAIS**

Ofício nº 66/2020

Rodeio Bonito, 26 de dezembro de 2020

À

Metalúrgica Nickohrn  
Rodeio Bonito – RS

Encaminhamos em anexo a este, projeto e planilha para que nos seja fornecido proposta em envelope fechado, para a execução da parte de estrutura metálica da cobertura de ampliação do projeto da equoterapia.

Salientamos que a obra deverá ser concluída até o final de janeiro de 2021.

Certos da vossa já costumeira atenção, desde já agradecemos.

Atenciosamente,

Paulo Antonio Enderle

Secretário

Eloy Luiz Guth

Presidente

APAE - Associação de Pais e Amigos dos Excepcionais de Rodeio Bonito, RS

Solicitação de Orçamento/Projeto equoterapia

Item	Quantidade	Unidade	Descrição	Unitário	Total
1	4	und	Pilares 6,60x0,40x0,075 (40x75x40) (2,65) e (40x68x40) (2,25)		
2	4	und	Tesouras 13,4x0,40x0,075 (40x75x40) (2,65) e (40x68x40) (2,25)		
3	4	und	Complemento pilar 0,60x0,40x0,075 (40x75x40) (2,65) e (40x68x40) (2,25)		
4	196,8	ml	Terças enrigecidas 15x30x100x30x14 (2,65) (12 unidades de 16,4 m)		
5	219,76	m <sup>2</sup>	Cobertura em aluzinco 0,50 mm		
6	16,4	ml	Cumeira aluzinco 0,50 mm		
7	4	und	Sapatas de concreto 1,00x1,00x0,25		
				TOTAL	59.450,00

Prazo de entrega

30 dias

Condições de pagamento

na entrega

Fornecedor

Nickhorn Ind. Met. Ltda.

CNPJ

14.622.139/0001-81

Endereço

Av do comercio 1953


Local/Data

29.12.2020



Assinatura

Nickhorn Indústria  
Metalúrgica Ltda.  
CNPJ: 14.622.139/0001-81

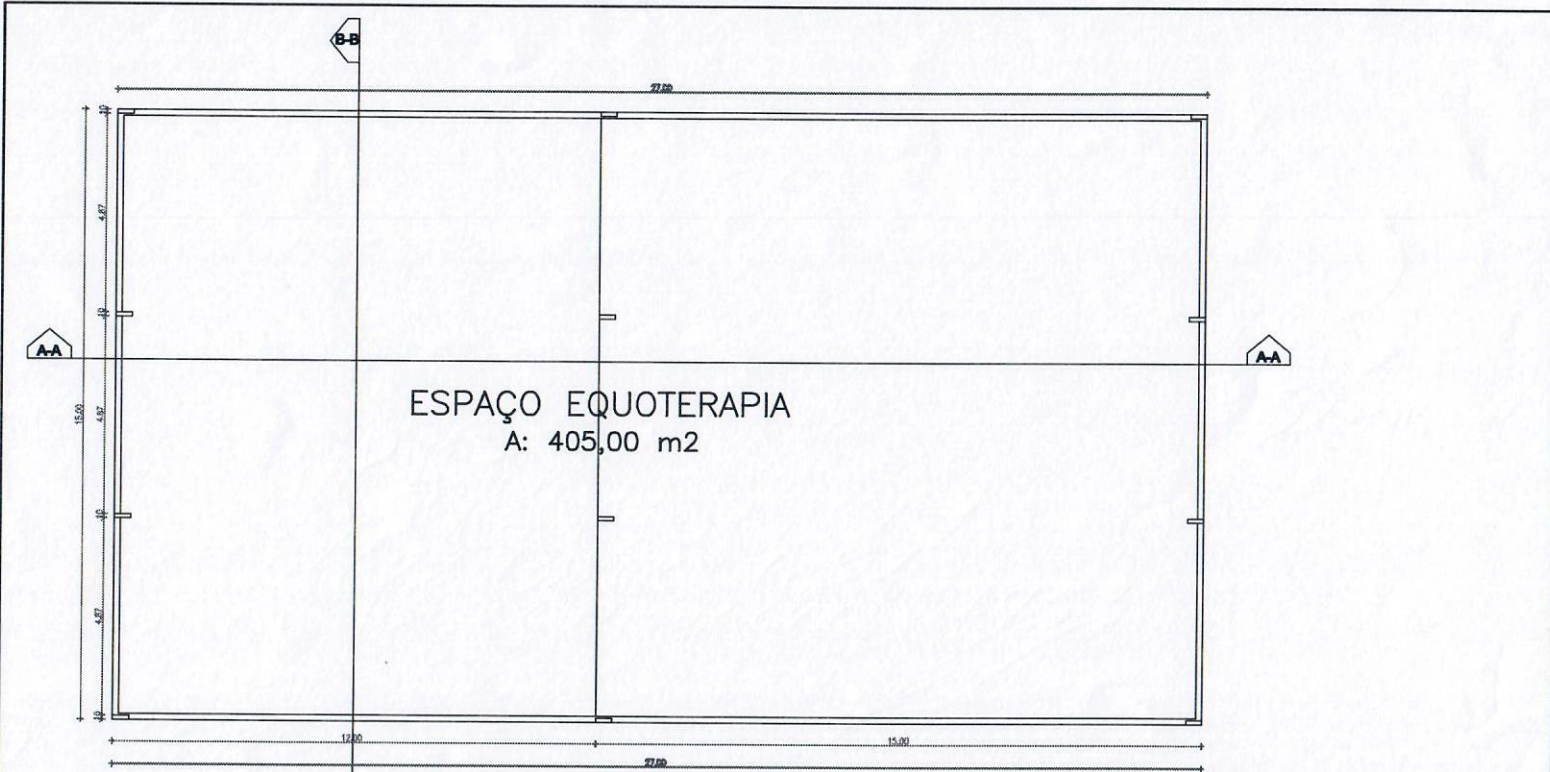Cariumbo CNPJ





ESPAÇO EQUOTERAPIA  
A: 405,00 m2

Edificação Existente   
Ampliação de Edi. Existente 

 **PLANTA BAIXA**  
ÁREA: 405,00 m²

		<p>ÁREA AMPLIAÇÃO: <b>180,00 M²</b></p> <p>ÁREA TOTAL: <b>405,00 M²</b></p>
<p><b>MATEUS A. TASCETTO</b> ENGENHEIRO CIVIL CREA Nº 220735</p>	<p><b>IVALDO NICKHORN</b> ENGENHEIRO CIVIL CREA Nº 220103</p>	<p><b>AMPLIAÇÃO DA EQUOTERAPIA</b></p>
<p>Data: JANEIRO/2020 Escala: 1/100</p>		<p>Proprietário: APAE RB/RS</p>
<p>Obra:</p>		<p>CNPJ: 01.467.316/0001-50</p>
<p><b>PLANTA BAIXA</b></p>		<p>FRANCHA 03</p>

78

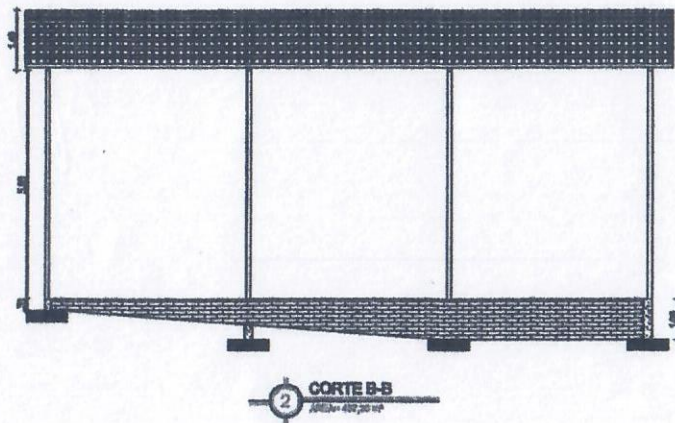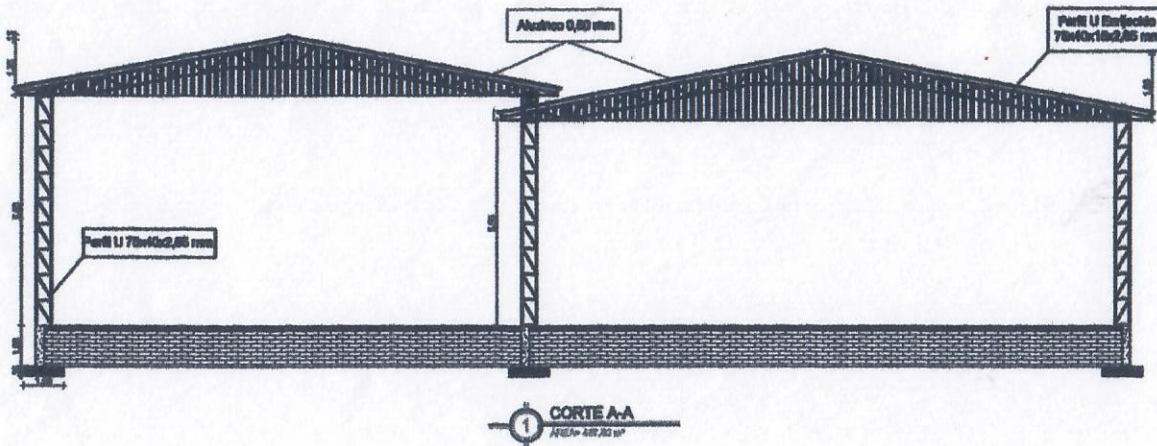

		ÁREA AMPLIADA: <b>180,00 M²</b>
<b>MATEUS A. TASCETTO</b> ENGENHEIRO CIVIL CREA/PB 28710		<b>ÁREA TOTAL:</b> <b>405,00 M²</b>
Data: <b>JAN/2020</b> Escala: 1/100		<b>Proprietário: APAE RB/RS</b> <b>CNPJ: 01.467.316/0001-50</b>
Obra: <b>AMPLIAÇÃO DA EQUOTERAPIA</b>		<b>FRANQUIA 03</b>
<b>CORTES A-A E B-B</b>		

28



REPÚBLICA FEDERATIVA DO BRASIL

CADASTRO NACIONAL DA PESSOA JURÍDICA

NÚMERO DE INSCRIÇÃO 14.622.139/0001-81 MATRIZ	COMPROVANTE DE INSCRIÇÃO E DE SITUAÇÃO CADASTRAL	DATA DE ABERTURA 01/11/2011	
NOME EMPRESARIAL NICKHORN INDUSTRIA METALURGICA LTDA			
TÍTULO DO ESTABELECIMENTO (NOME DE FANTASIA) *****		PORTE ME	
CÓDIGO E DESCRIÇÃO DA ATIVIDADE ECONÔMICA PRINCIPAL 25.11-0-00 - Fabricação de estruturas metálicas			
CÓDIGO E DESCRIÇÃO DAS ATIVIDADES ECONÔMICAS SECUNDÁRIAS 25.12-8-00 - Fabricação de esquadrias de metal 49.30-2-02 - Transporte rodoviário de carga, exceto produtos perigosos e mudanças, intermunicipal, interestadual e internacional 41.20-4-00 - Construção de edifícios			
CÓDIGO E DESCRIÇÃO DA NATUREZA JURÍDICA 206-2 - Sociedade Empresária Limitada			
LOGRADOURO AV DO COMERCIO	NÚMERO 1353	COMPLEMENTO *****	
CEP 98.360-000	BAIRRO/DISTRITO CENTRO	MUNICÍPIO RODEIO BONITO	UF RS
ENDEREÇO ELETRÔNICO CONST.MET.NICKHORN@HOTMAIL.COM		TELEFONE (55) 3798-1118/ (55) 9963-5996	
ENTE FEDERATIVO RESPONSÁVEL (EFR) *****			
SITUAÇÃO CADASTRAL ATIVA		DATA DA SITUAÇÃO CADASTRAL 01/11/2011	
MOTIVO DE SITUAÇÃO CADASTRAL			
SITUAÇÃO ESPECIAL *****		DATA DA SITUAÇÃO ESPECIAL *****	

Aprovado pela Instrução Normativa RFB nº 1.863, de 27 de dezembro de 2018.

Emitido no dia 17/11/2021 às 15:09:24 (data e hora de Brasília).

Página: 1/1